


Bahnausbau Variante 1

Querprofil Vorplanung Bahn

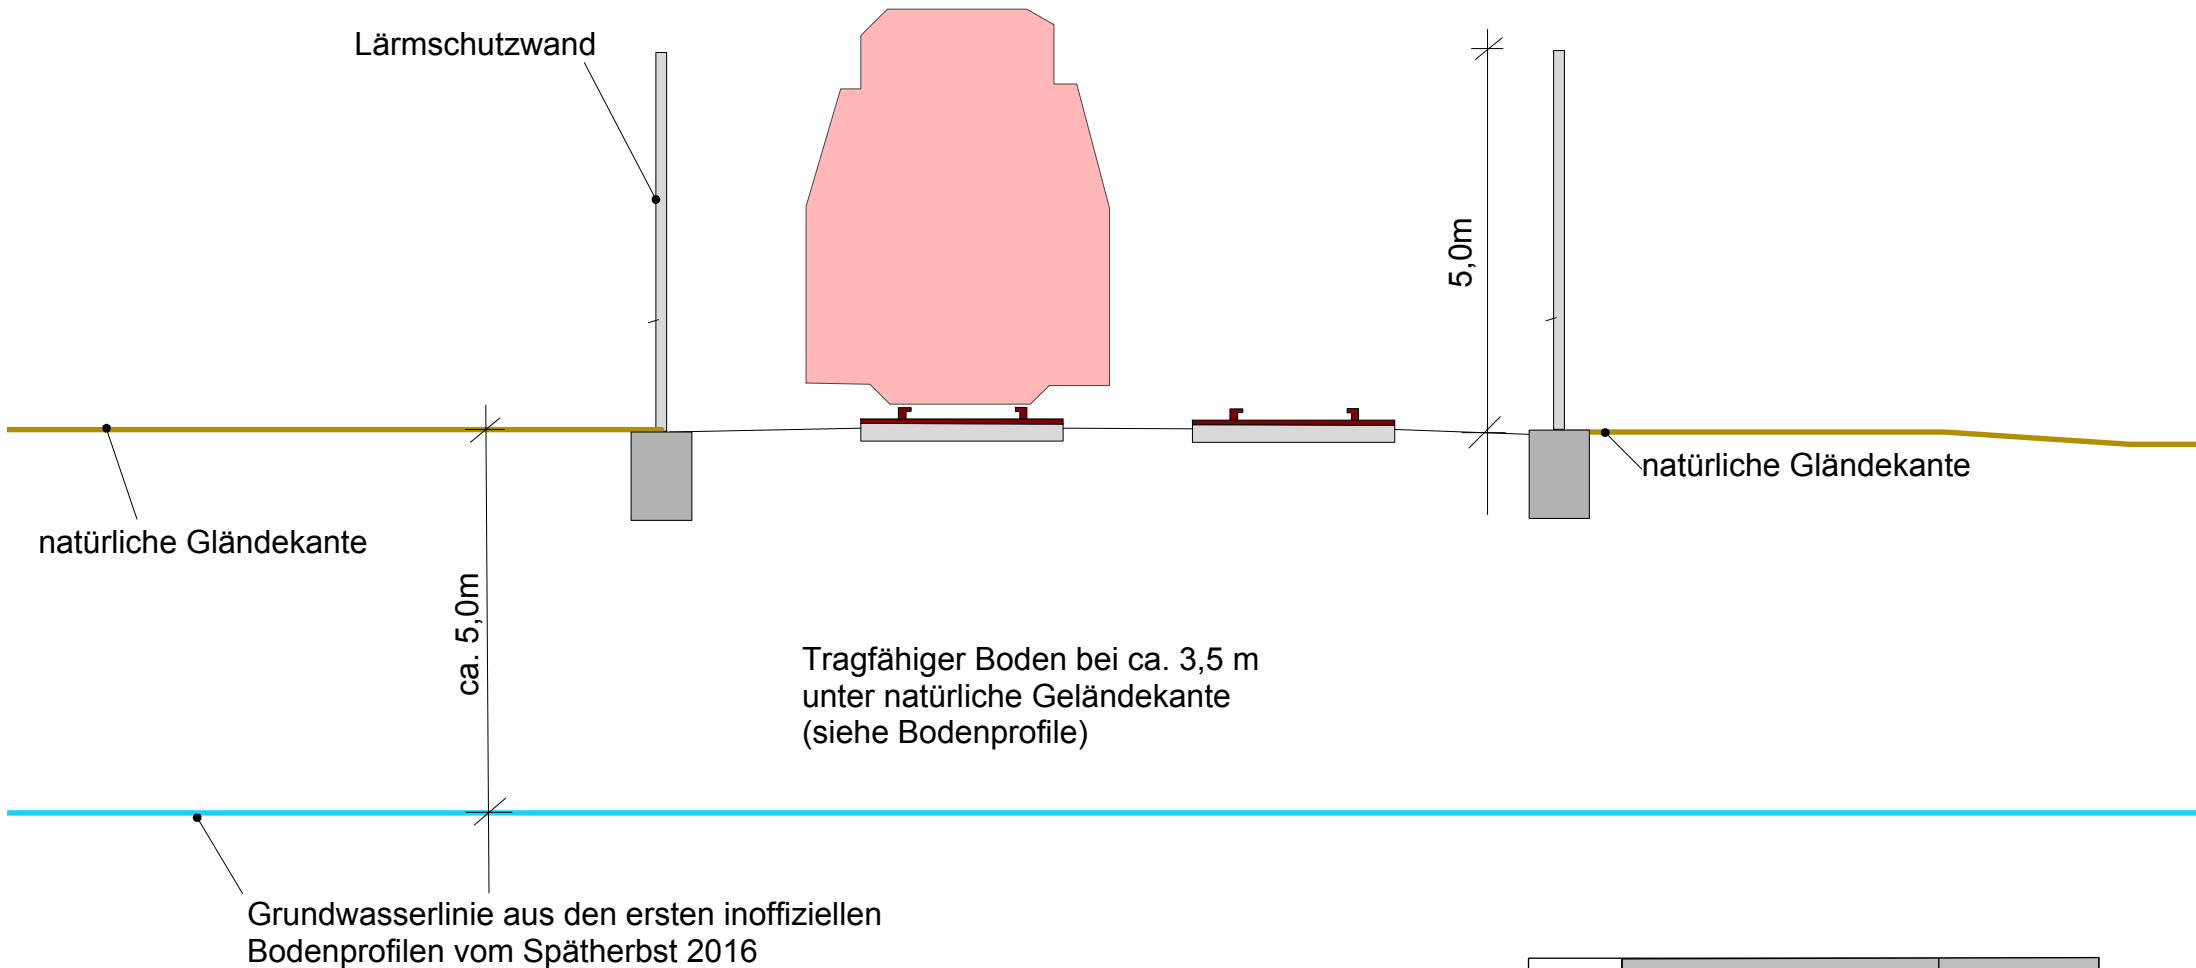

Untersuchungsumfang Kostenschätzung:

- a) 100m Abschnitt wie Schemaskizze
- b) Zulage bau unter rollendem Rad
- c) Zulage 3 gleisiger Aubau (wie z.B. am Bahnhofsbereich)

Planinhalt:	Variante 1 (Schemaskizze)		Maßstab: ca. 1:100
Bauvorhaben:	Bahnausbau ABS 38 München-Mühdorf Abschnitt Dorfen		
	Datum	Name	Plannummer: 37/01
Bearbeitet:	03.01.2017	FG	
Geändert:			