


# Bahnausbau Variante 2

Tieferlegung 2,0m unter GOK  
Trogquerprofil freie Strecke

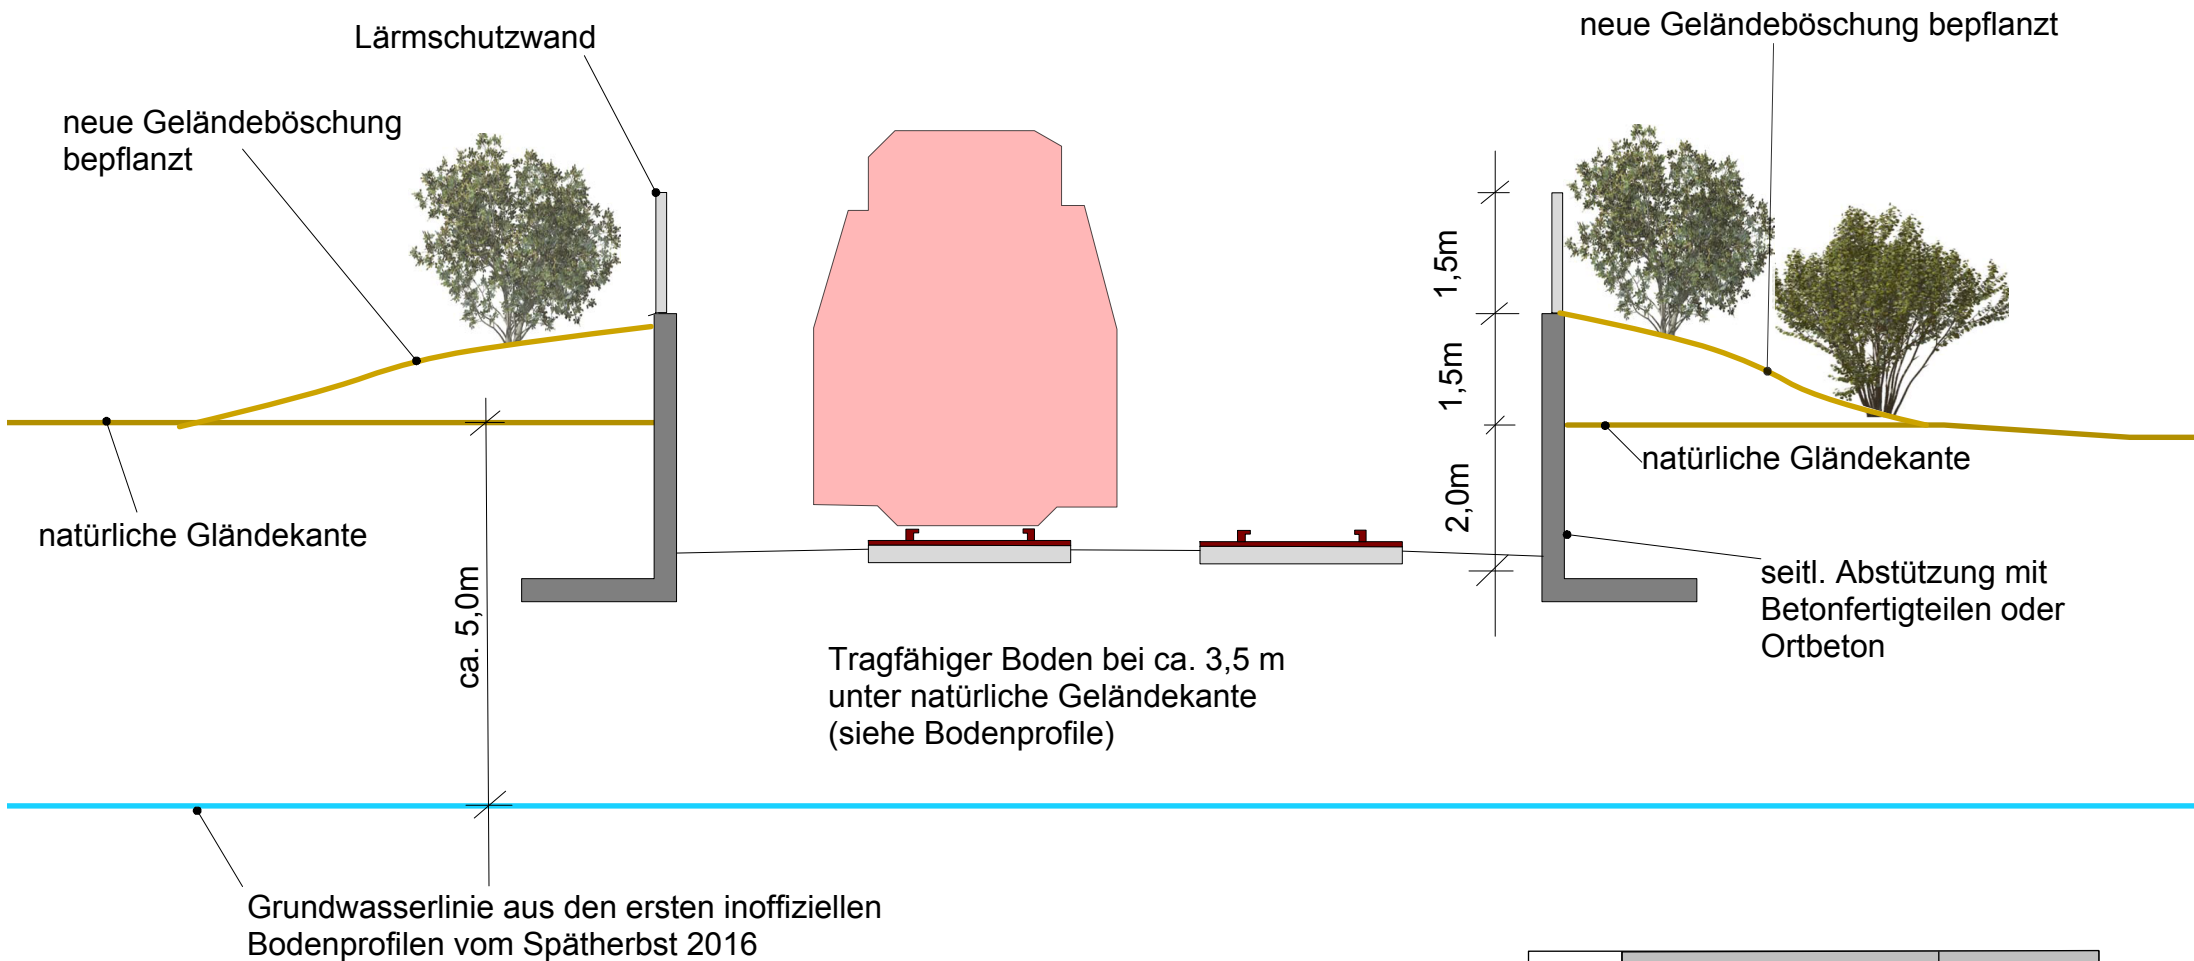

## Untersuchungsumfang Kostenschätzung:

- a) 100m Abschnitt wie Schemaskizze
- b) Zulage bau unter rollendem Rad
- c) Zulage 3 gleisiger Ausbau (wie z.B. am Bahnhofsbereich)

|                   |                                                            |      |                       |
|-------------------|------------------------------------------------------------|------|-----------------------|
| Planinhalt:       | <b>Variante 2</b><br>(Schemaskizze)                        |      | Maßstab:<br>ca. 1:100 |
| Bau-<br>vorhaben: | Bahnausbau ABS 38 München-<br>Mühldorf    Abschnitt Dorfen |      |                       |
|                   | Datum                                                      | Name | Plannummer: 37/02     |
| Bearbeitet:       | 03.01.2017                                                 | FG   |                       |
| Geändert:         |                                                            |      |                       |