


Bahnausbau Variante 3

Tieferlegung 3,5m unter GOK
Trogquerprofil freie Strecke

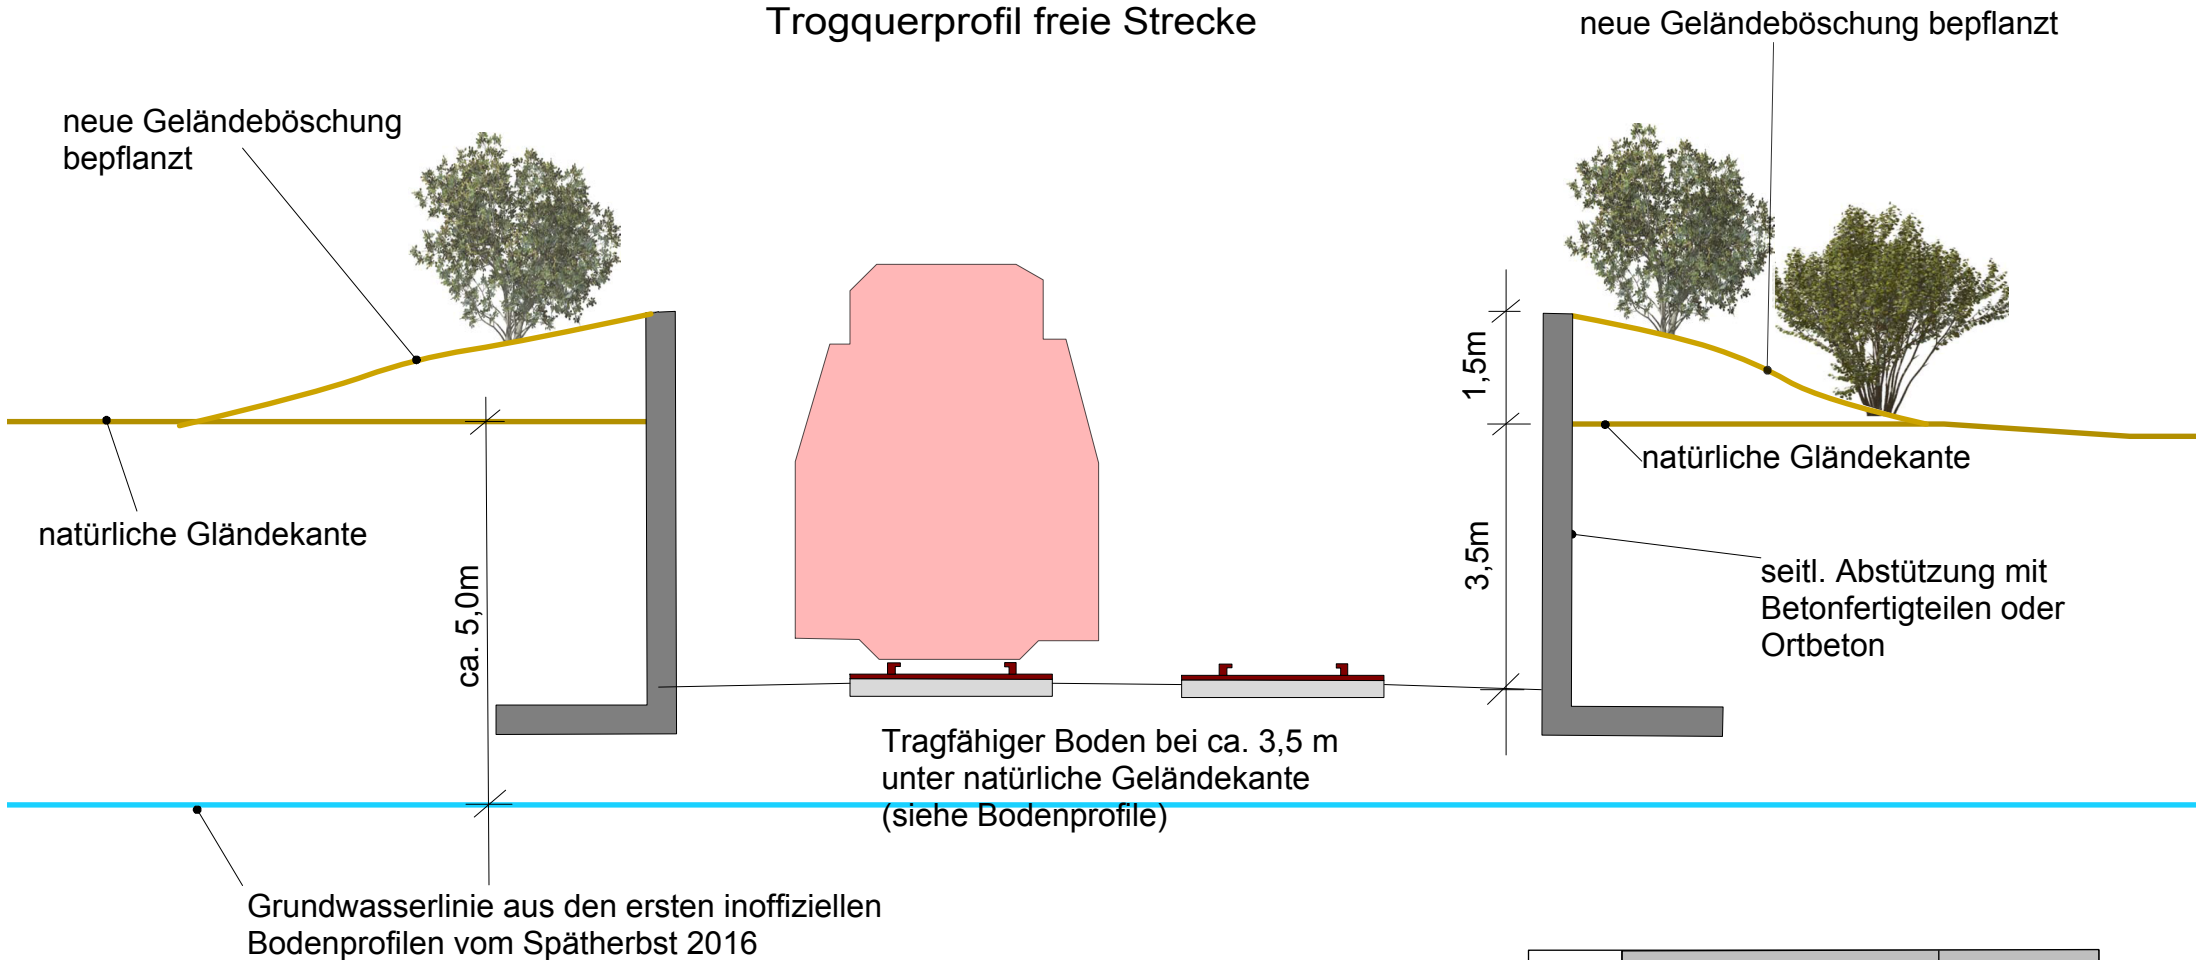

Untersuchungsumfang Kostenschätzung:

- a) 100m Abschnitt wie Schemaskizze
- b) Zulage bau unter rollendem Rad
- c) Zulage 3 gleisiger Aubau (wie z.B. am Bahnhofsbereich)

Planinhalt:	Variante 3 (Schemaskizze)		Maßstab: ca. 1:100
Bau- vorhaben:	Bahnausbau ABS 38 München- Müldorf Abschnitt Dorfen		
	Datum	Name	Plannummer: 37/03
Bearbeitet:	03.01.2017	FG	
Geändert:			